


# Schnitt IV - IV Bestand

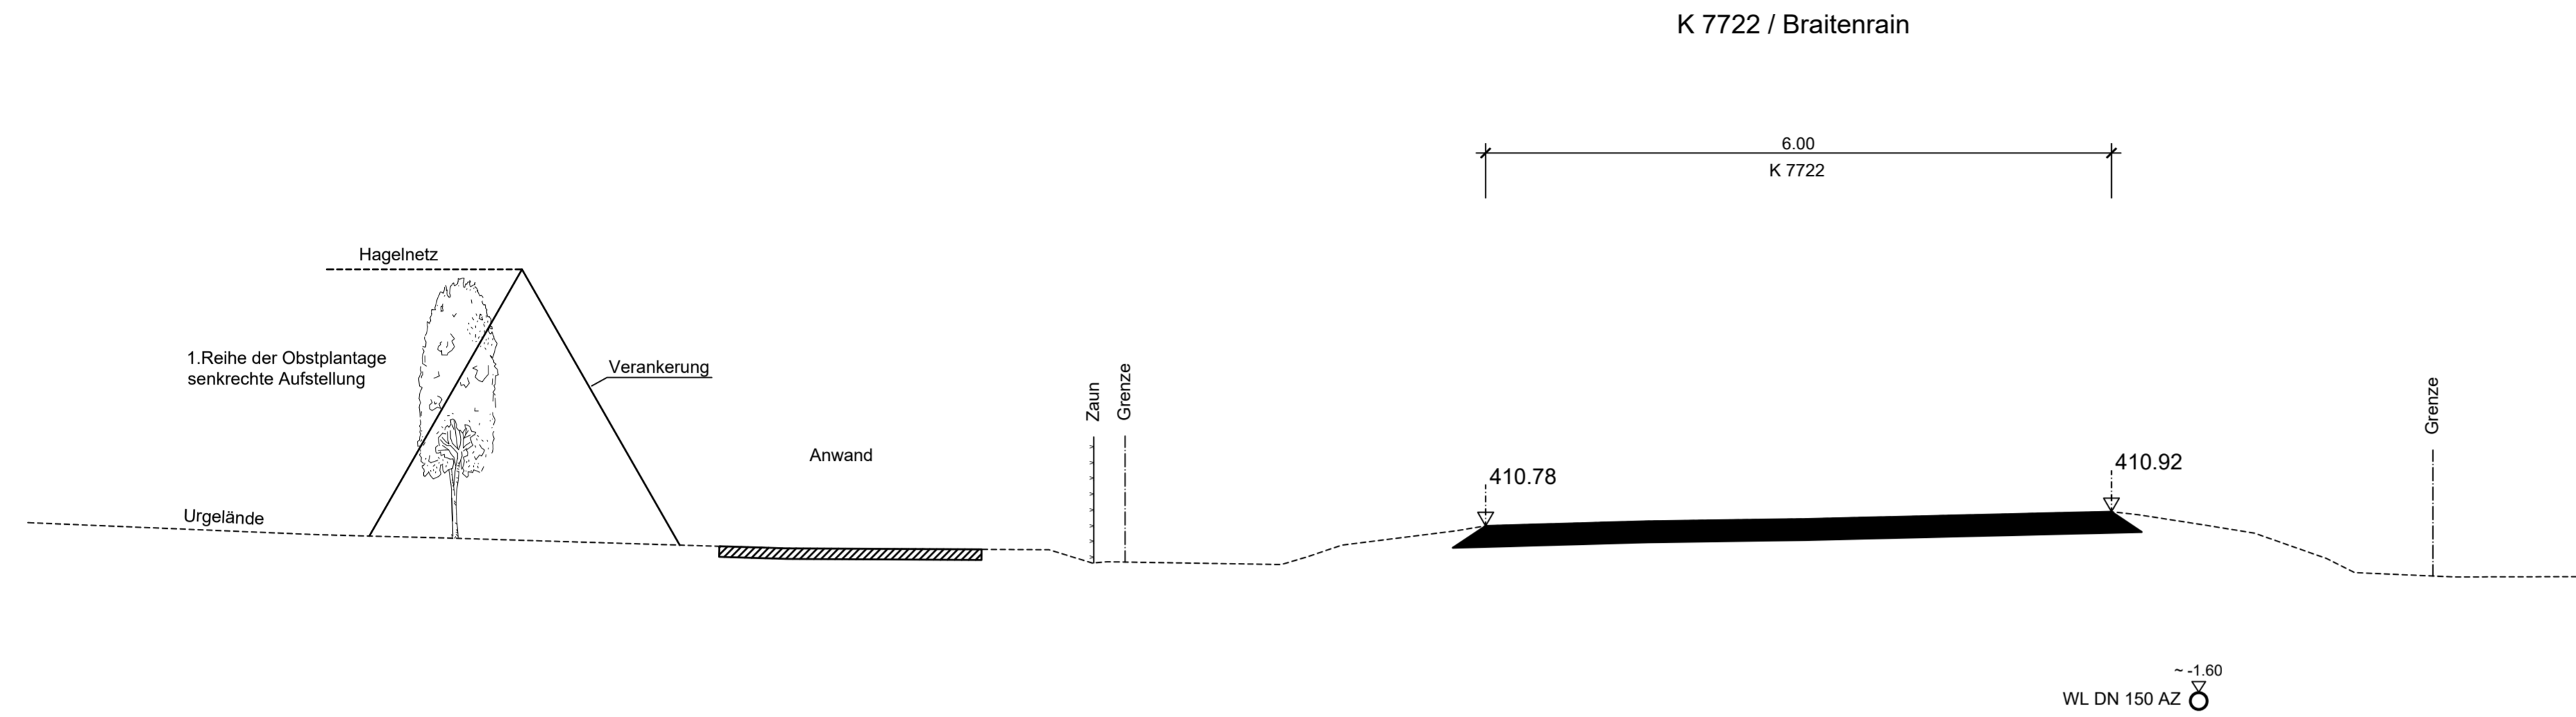


Legende:

- Urgelände
- Bestand
- Planung
- Entfallend

**VORABZUG**  
Datum: 22.04.2022

1	2	3	4	5
<b>RSI RAPP + SCHMID</b> Infrastrukturplanung GmbH Im Espach 5   88444 Ummendorf Tel 07351 - 45 700 10 info@rsi-bc.de Fax 07351 - 45 700 29 www.rsi-bc.de E:\21-031-LBO\01_CAD\01_Vorplanung\VP_RQ.dwg				
gezeichnet - Datum geprüft - Name freigegeben		Datum Name Datum Name		
bearbeitet		Datum Name		

# Schnitt IV - IV Planung

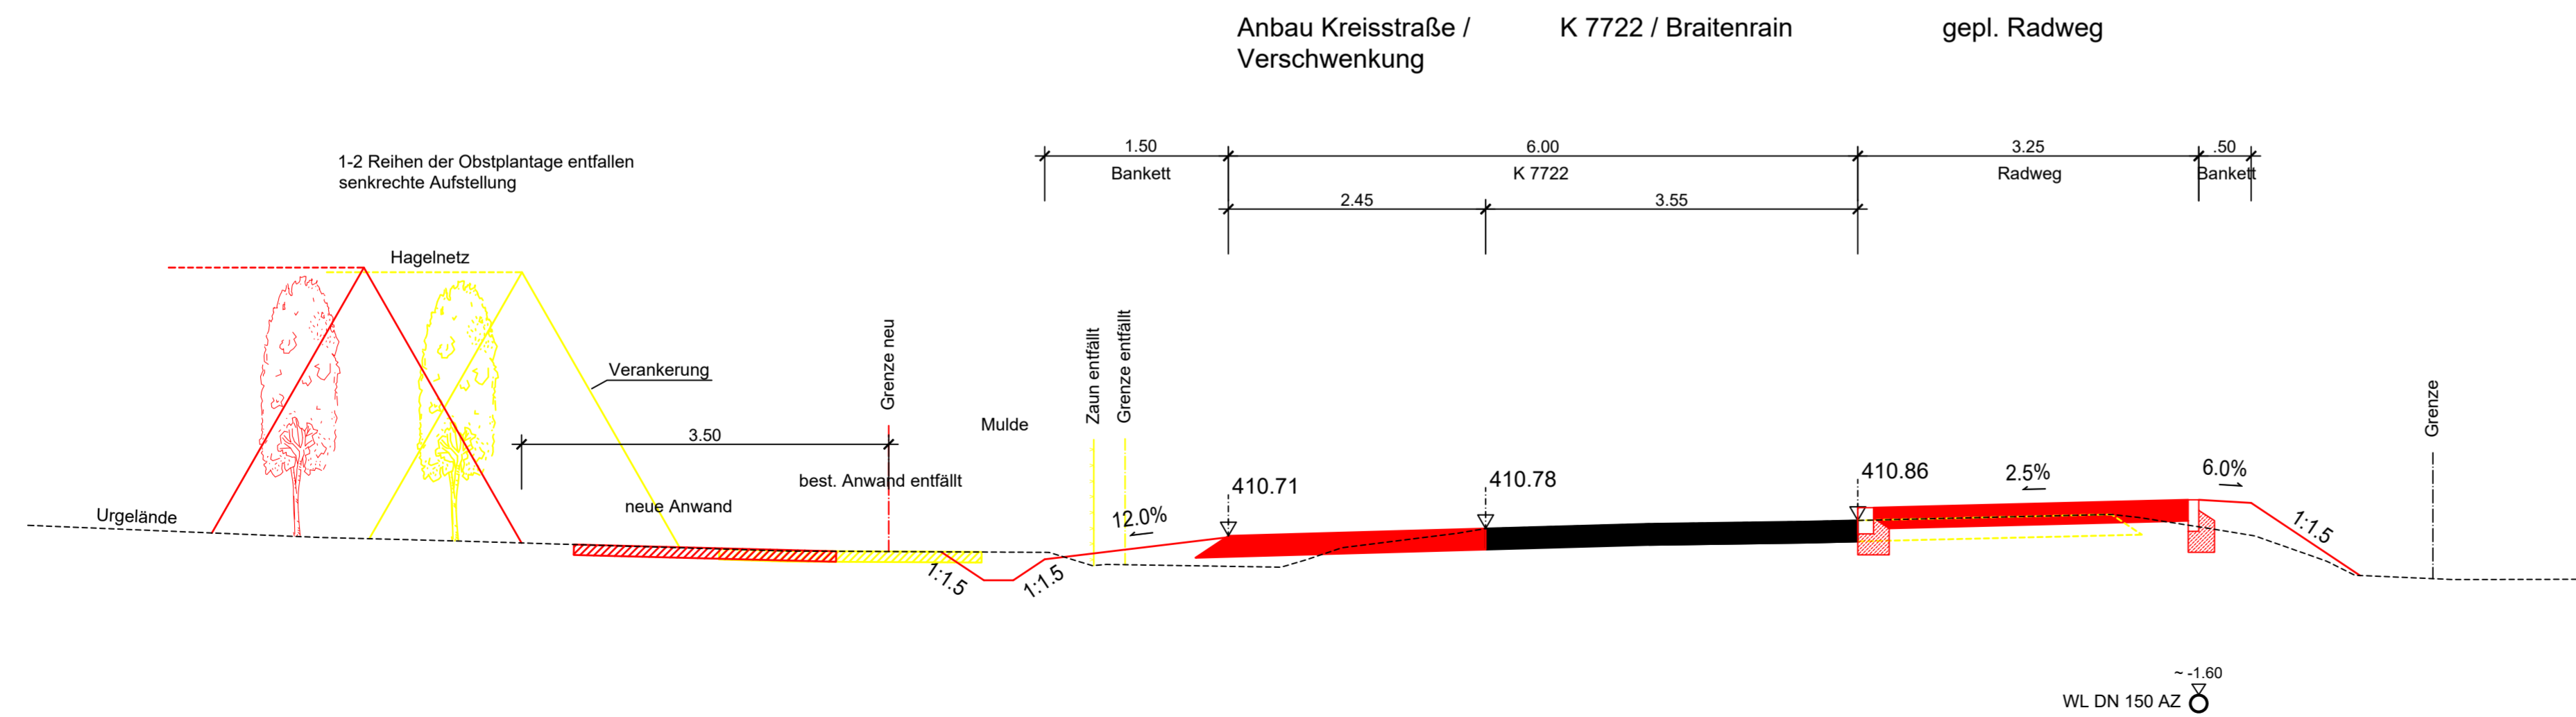

Nr.	Art der Änderung	Datum	Name

von Netzknoten	nach Netzknoten	Station
8 3 2 3 0 1 0	8 3 2 3 0 1 7	2 4 1 0
8 3 2 3 0 1 0	8 3 2 3 0 1 7	2 4 1 0

Lagesystem:	GK <input type="checkbox"/> UTM <input type="checkbox"/>	Stand Kataster:	---
Höhensystem:	NN <input type="checkbox"/> NHN <input checked="" type="checkbox"/>	Bestandsvermessung:	-

## Voruntersuchung

Straßenbauverwaltung Baden - Württemberg Straße: K 7722 Nächster Ort: Tettngang		Unterlage 16 Blatt-Nr. 1 <b>Schnitt IV - IV</b> Maßstab: 1:50
PROJIS-Nr.: _____ PSP- Element: _____		
<b>K 7722 - Neubau eines Geh-, Radweges von Wolfzennnen nach Bürgermoos</b> Bau-km ..... bis .....		
Aufgestellt: Landkreis Bodenseekreis	Geprüft: Landkreis Bodenseekreis	
Friedrichshafen, den	Friedrichshafen, den	

RSI/RAPP + SCHMID Infrastrukturplanung GmbH, 88444 Ummendorf  
 E:\21-031-LBO\01\_CAD\01\_Vorplanung\VP\_RQ.dwg  
 Layout: Schnitt\_IV\_420  
 Plangröße: 0.33 m²